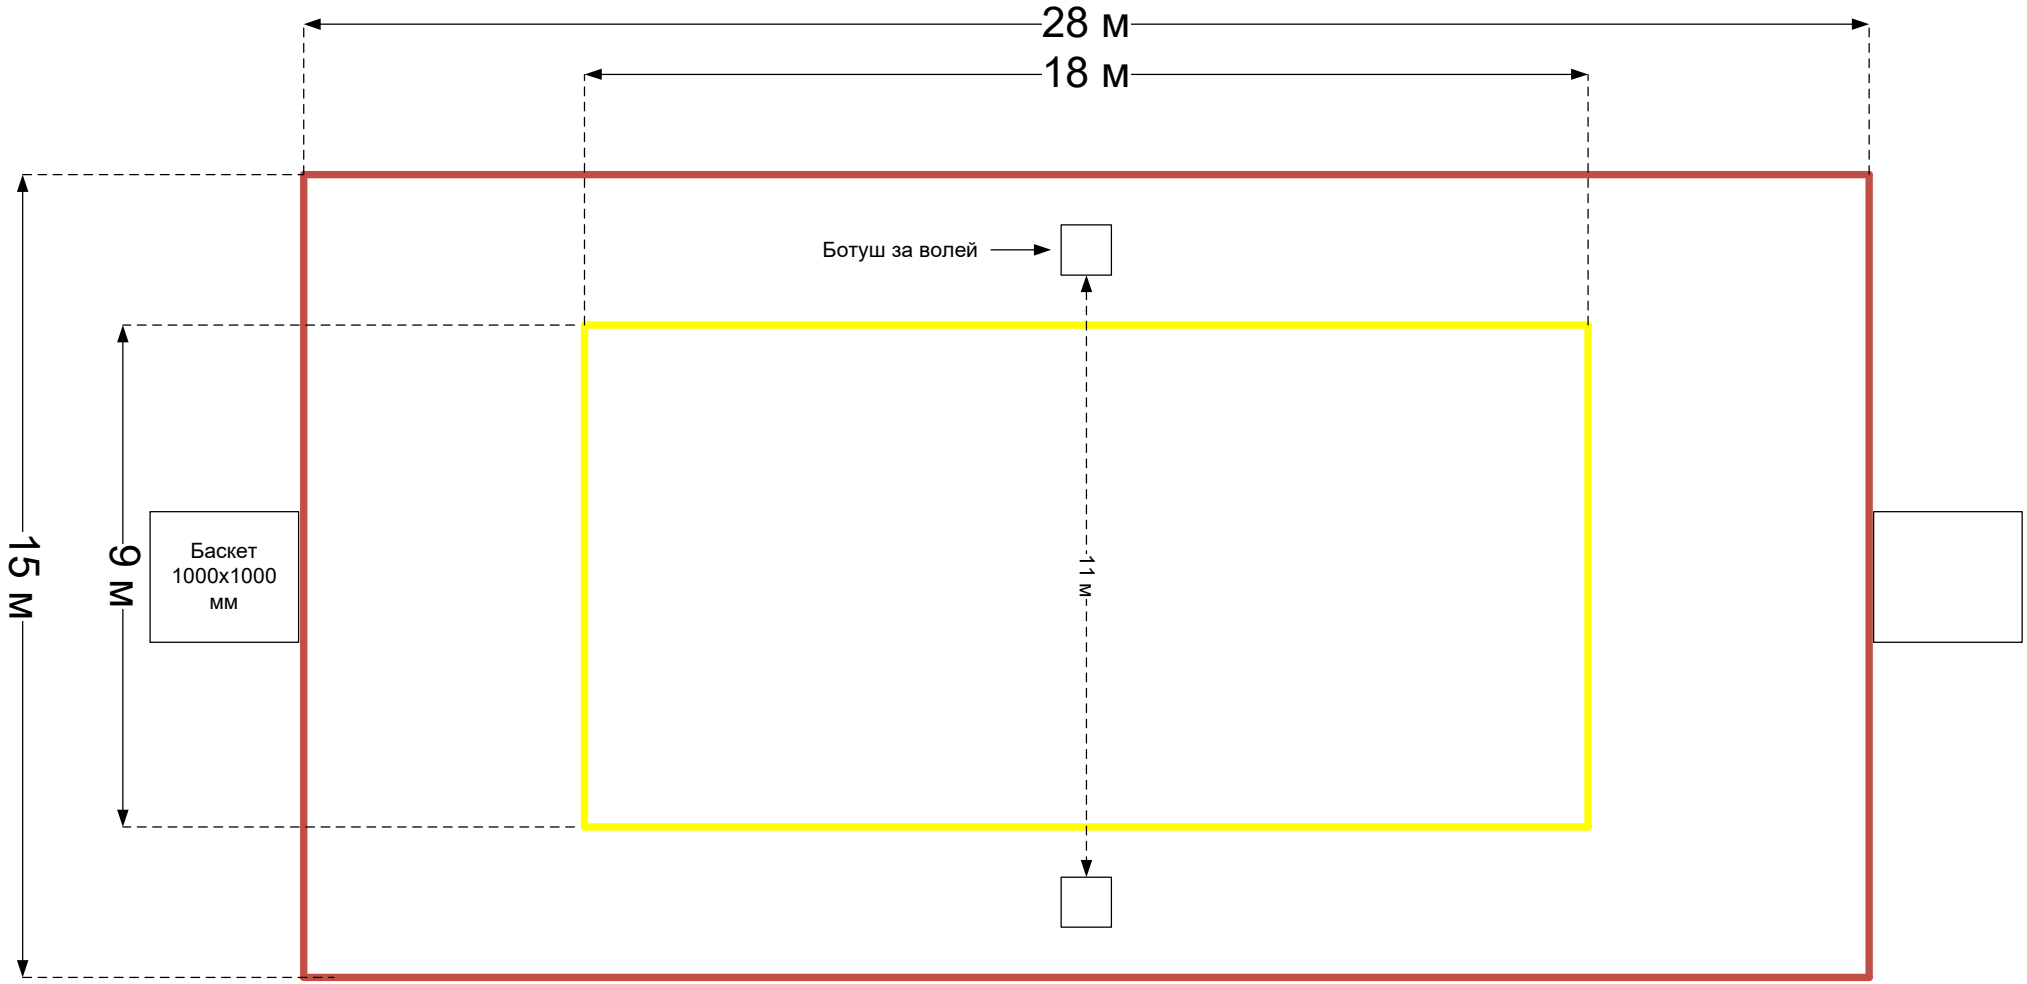


Ботуши за волейбол – разполагат се на разстояние от 11 м един от друг

Бетонни фундаменти за баскетбол 1000x1000 мм – разполагат се така че да допират външната част на 5-сантиметровата линия на полето