


Линия на
игралното
поле

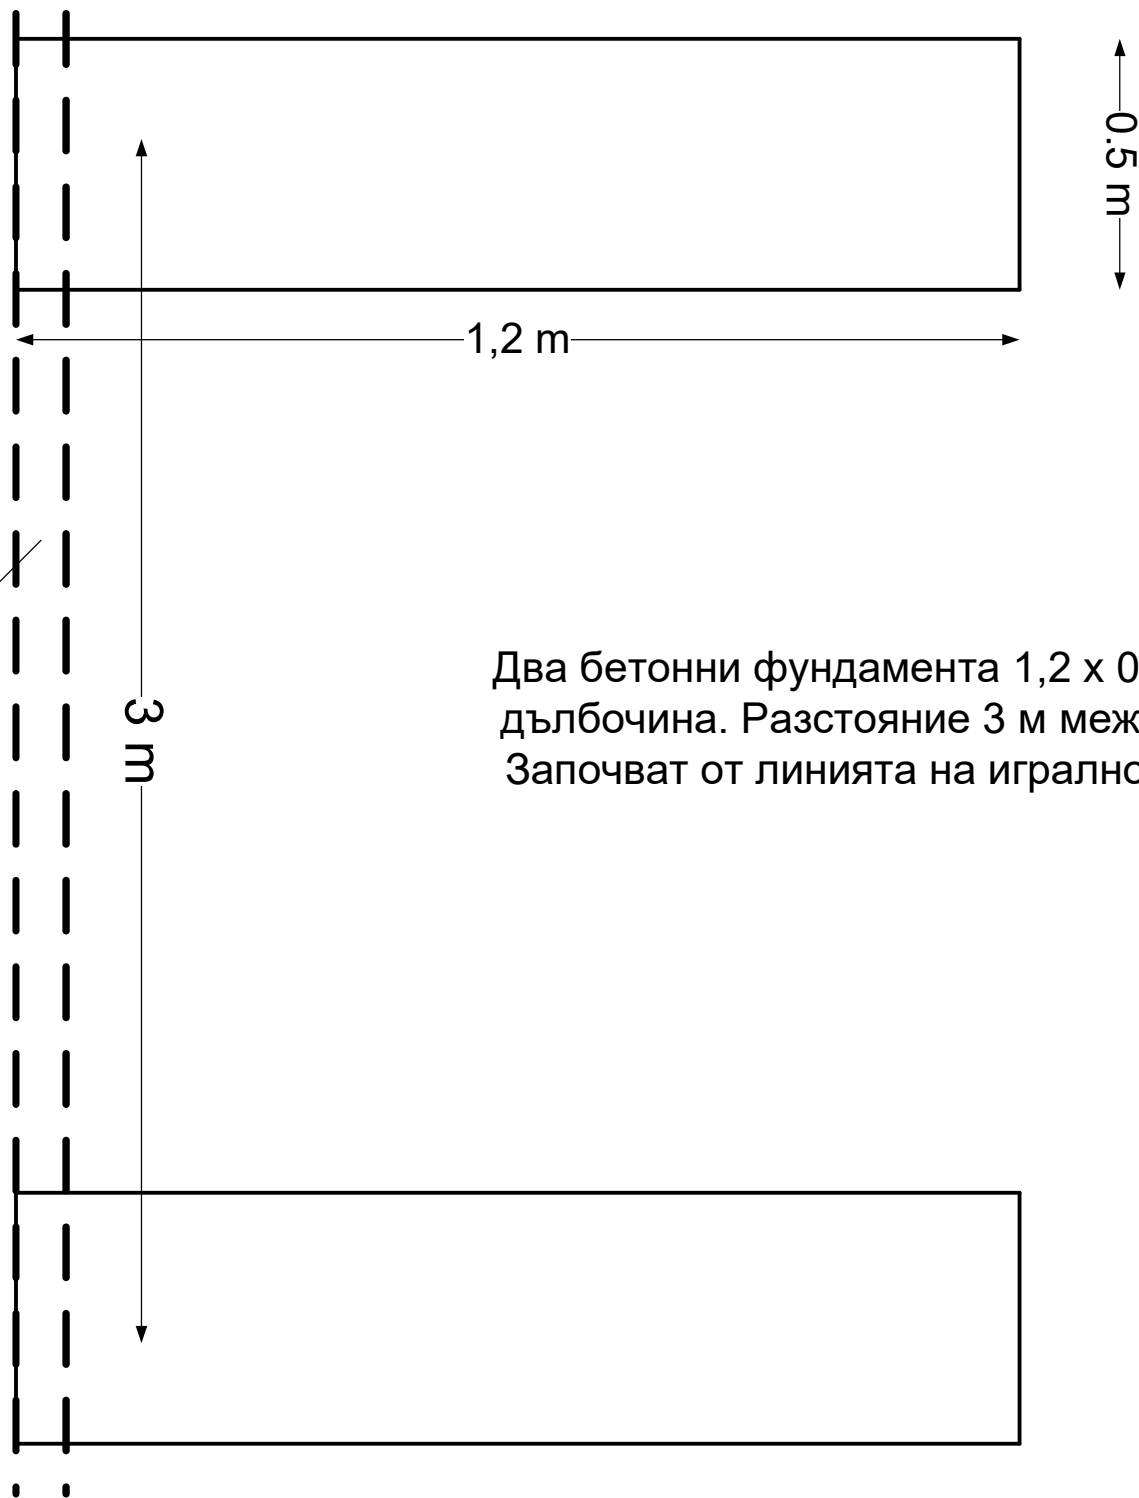

Два бетонни фундамента 1,2 x 0,5 x 0,4 м
дълбочина. Разстояние 3 м междуосово.
Започват от линията на игралното поле.